
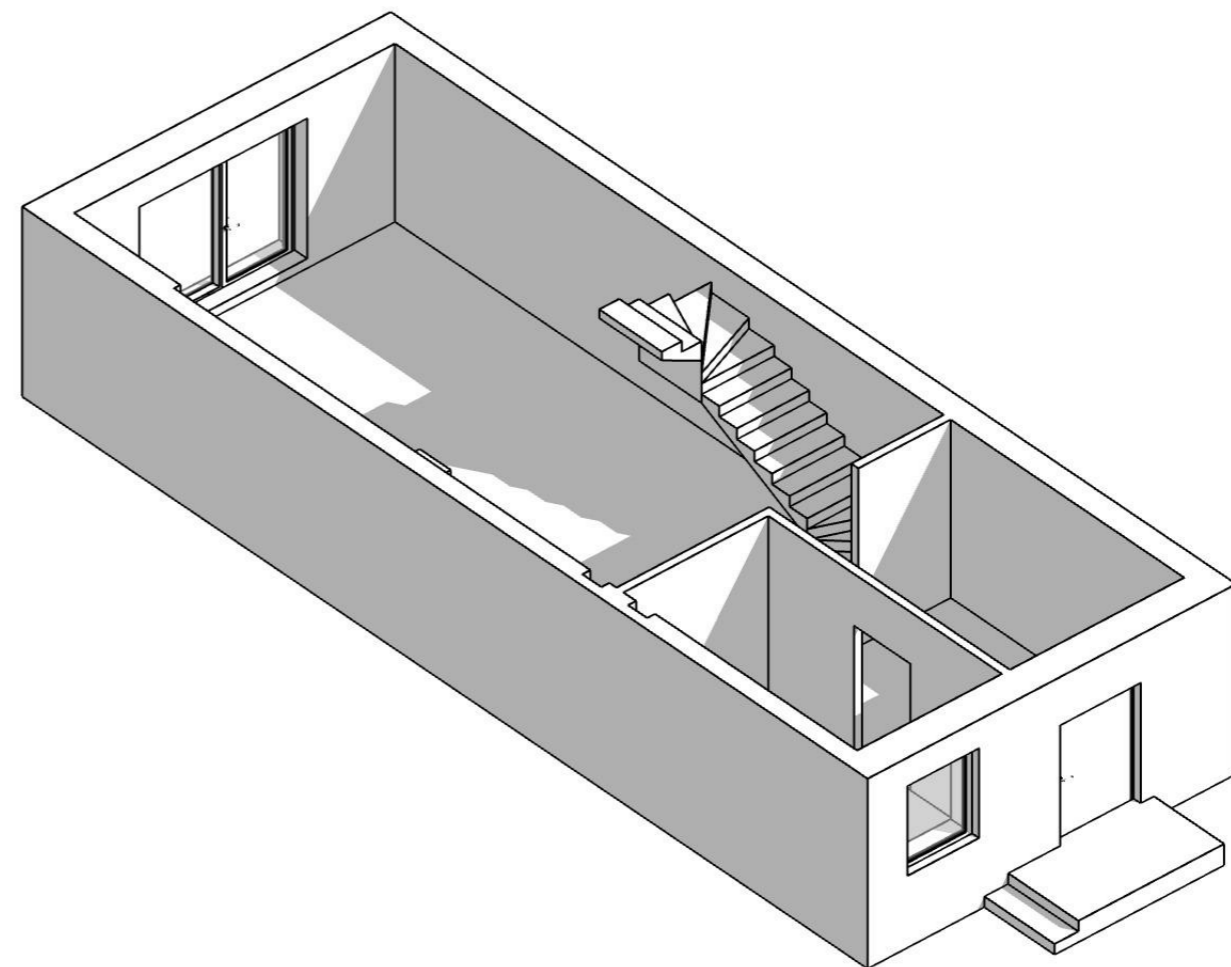



Специфікація приміщення		
№ прим.	Найменування	Площа
1	Прихожа	7,27
2	Кухня - вітальня	31,98
3	Санвузол	6,08
		45,33

Умовні позначення:


 - Існуючі стіни

3D ПРОЕКЦІЯ




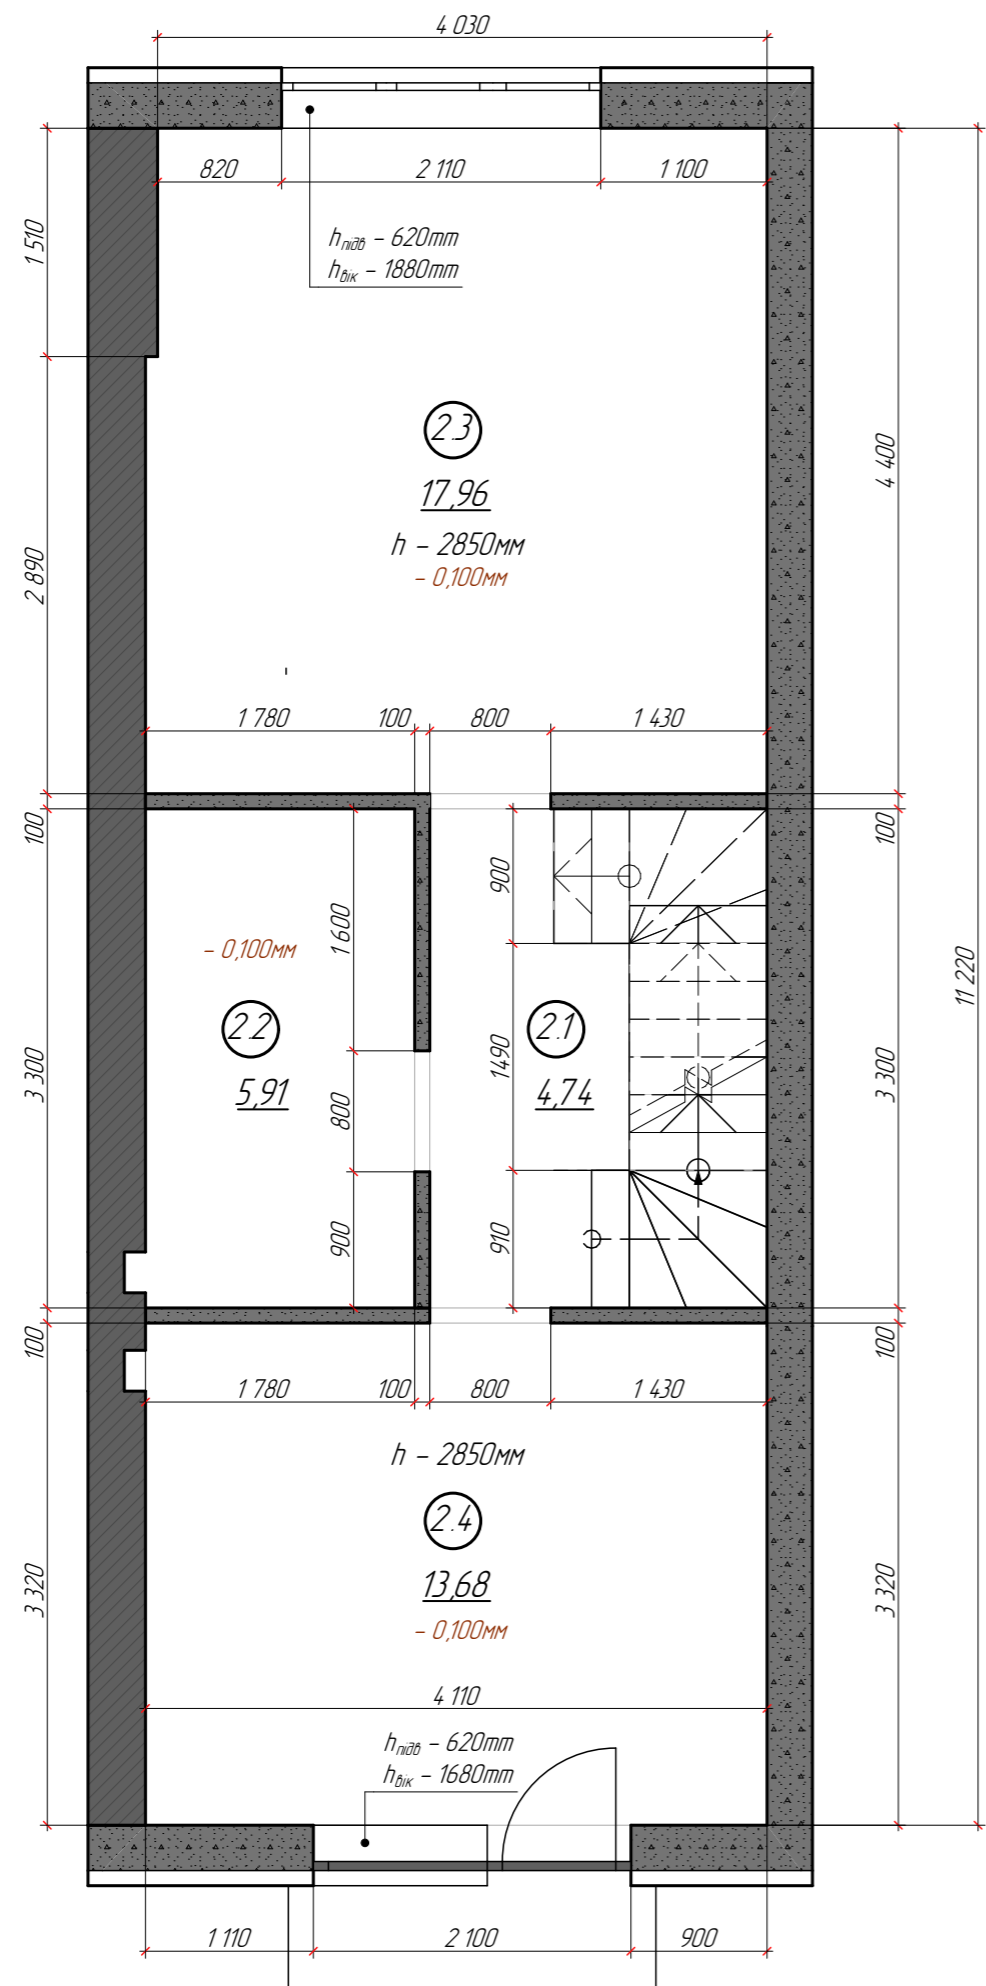


Специфікація приміщення		
№ прим.	Найменування	Площа
2.1	Сходи	4,74
2.2	Санвузол	5,91
2.3	Спальня 1	17,96
2.4	Спальня 2	13,68
		42,29

Умовні позначення:
 - Існуючі стіни


3D ПРОЕКЦІЯ

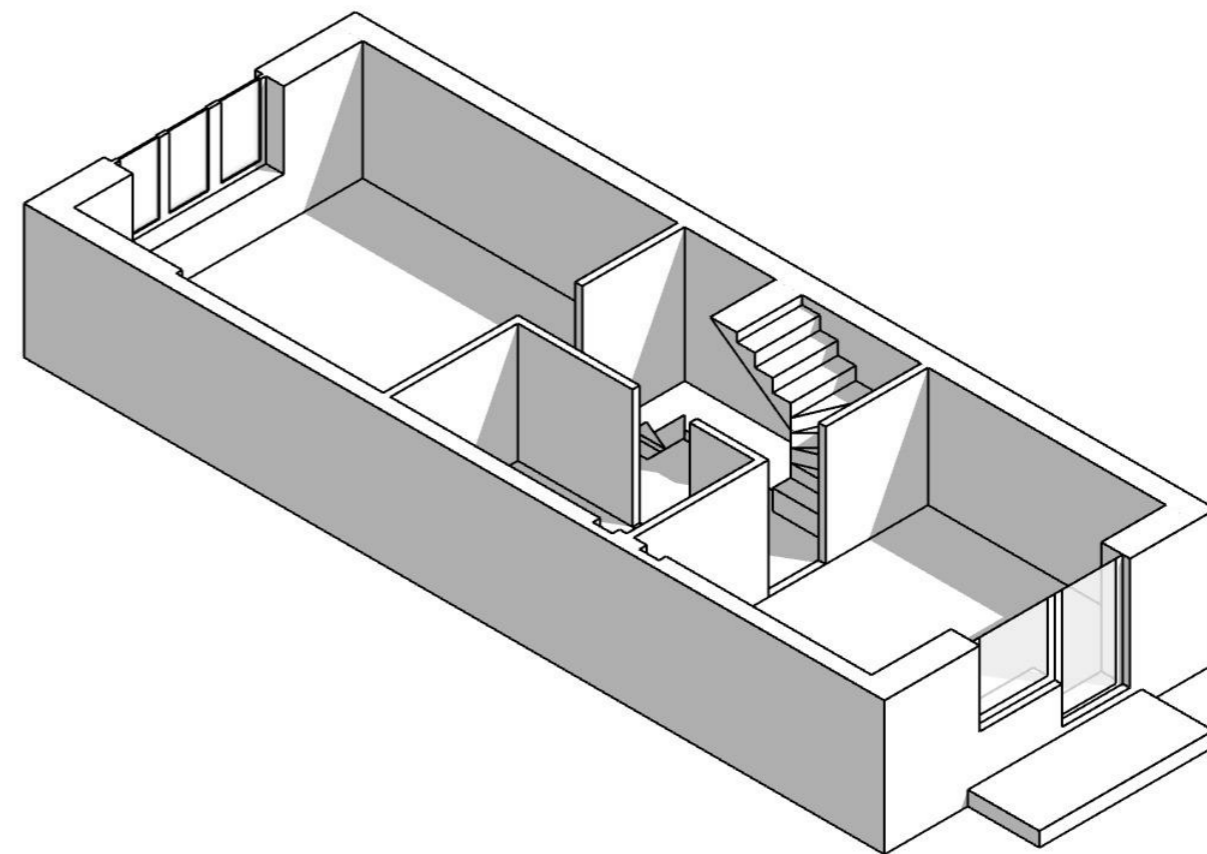

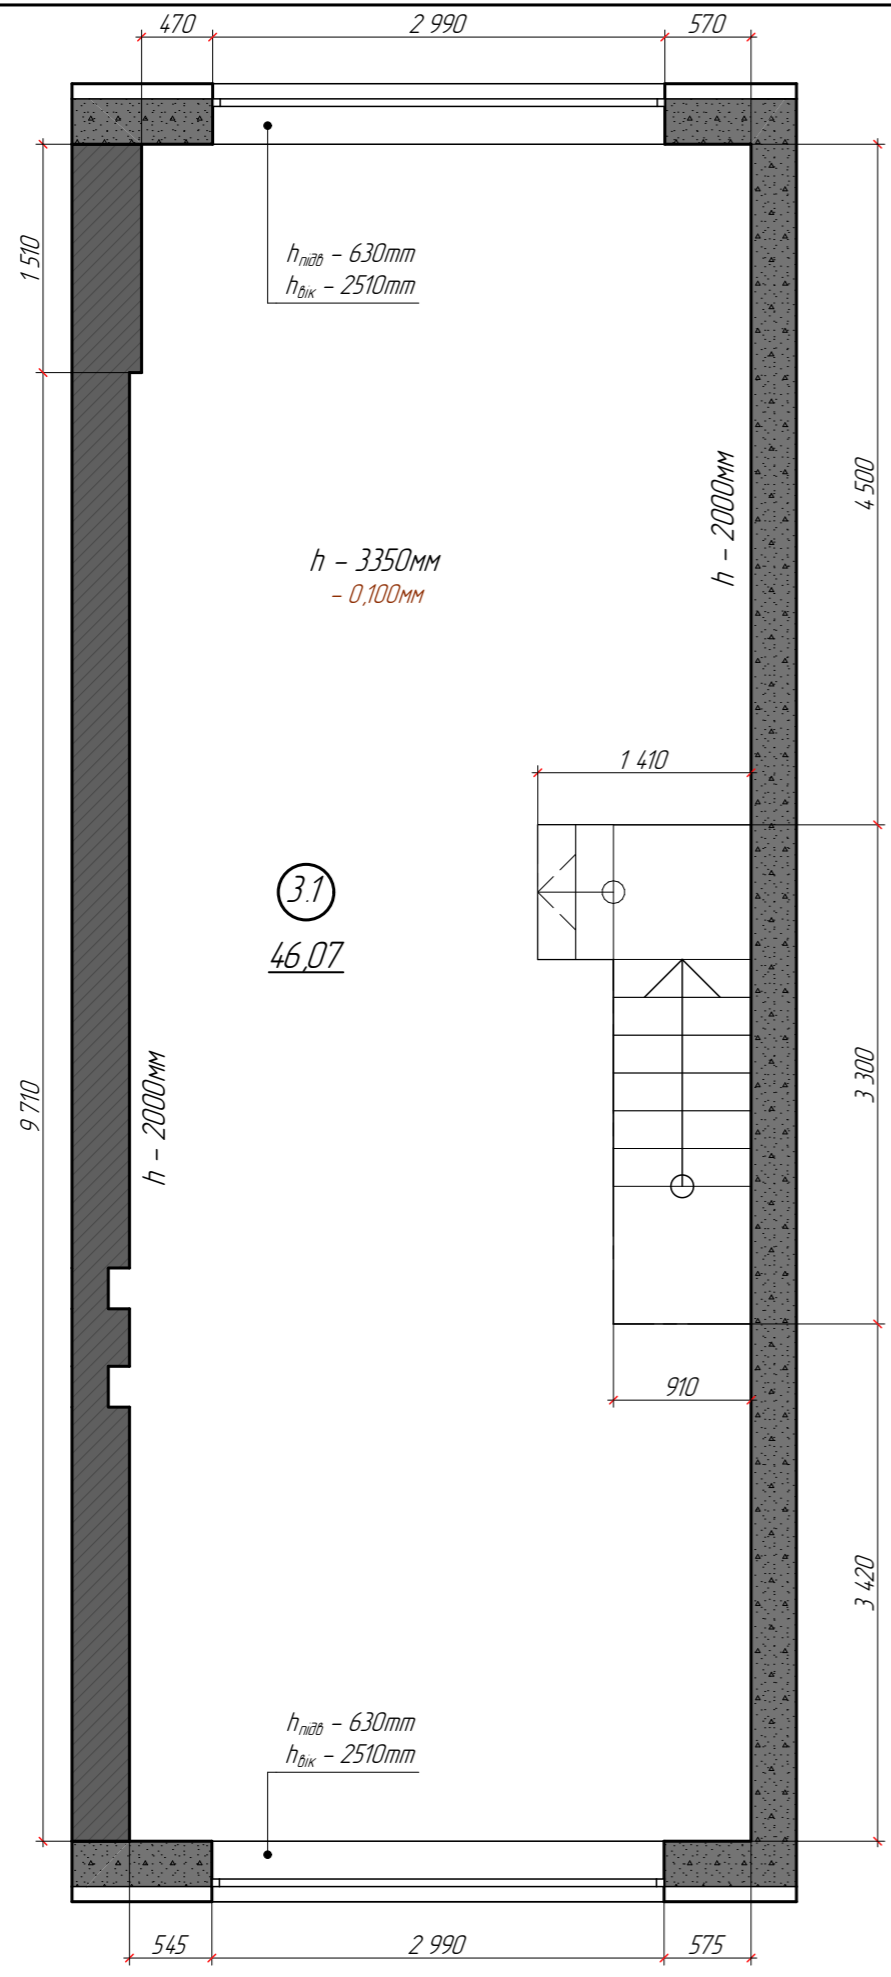

Специфікація приміщення		
№ прим.	Найменування	Площа
3.1	Мансарда	46,07
		46,07

Умовні позначення:

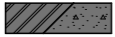 - Існуючі стіни

